




# GAMA SERRANO

modular<sup>®</sup>  
HOME

VIVIENDAS MODULARES DE DISEÑO




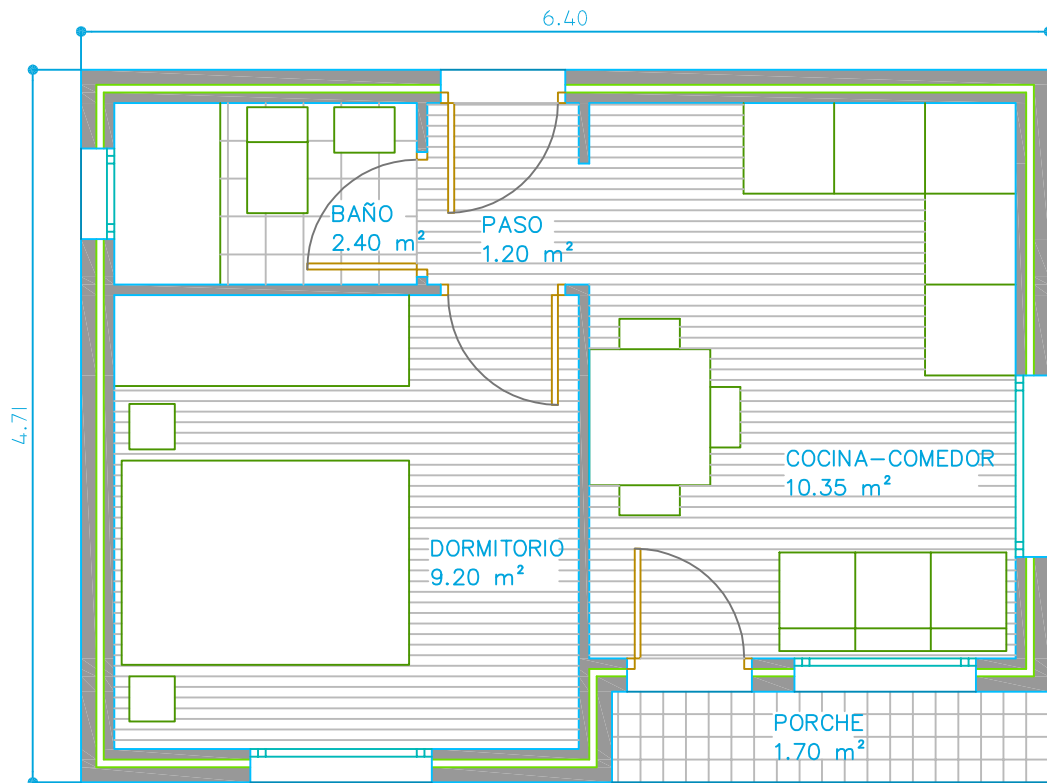

Escala:  $\frac{1}{50}$ . Cotas: Metros.


SERRANO 30

modular<sup>®</sup>  
HOME

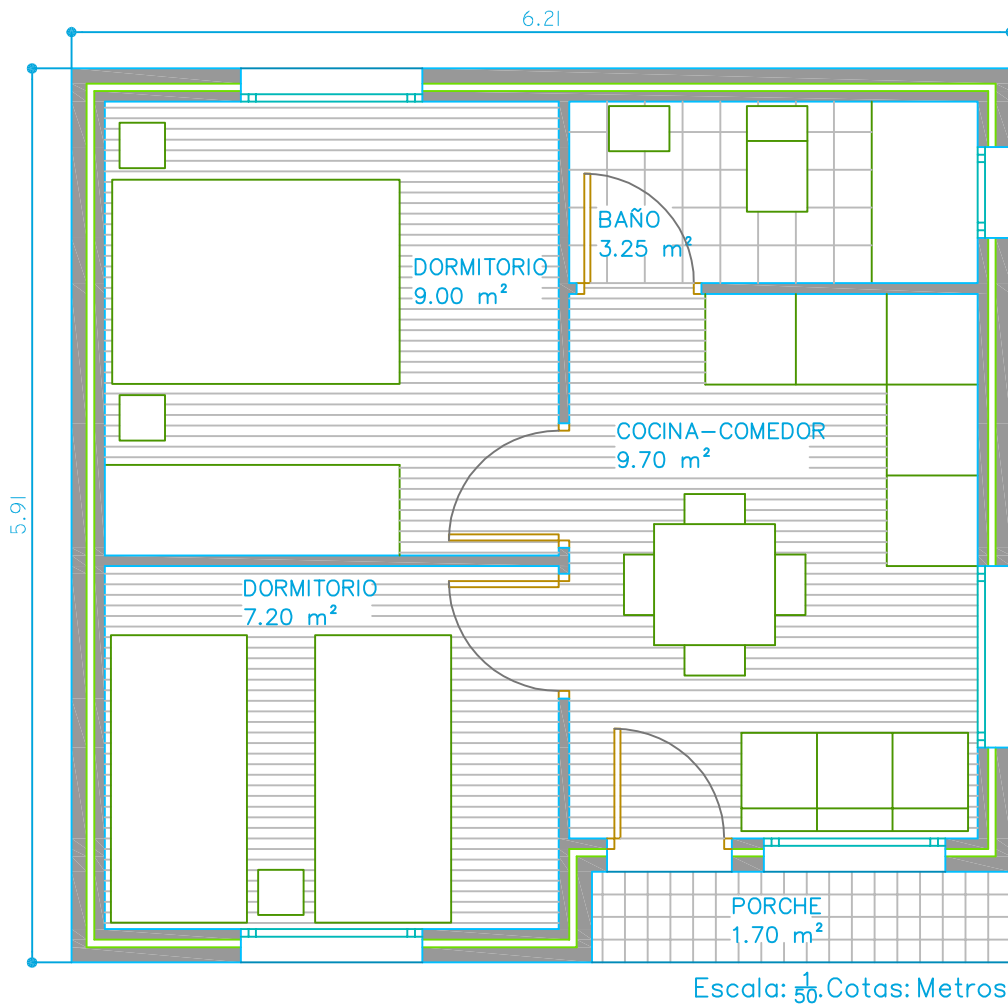

SERRANO 37


MODULAR<sup>®</sup>  
HOME

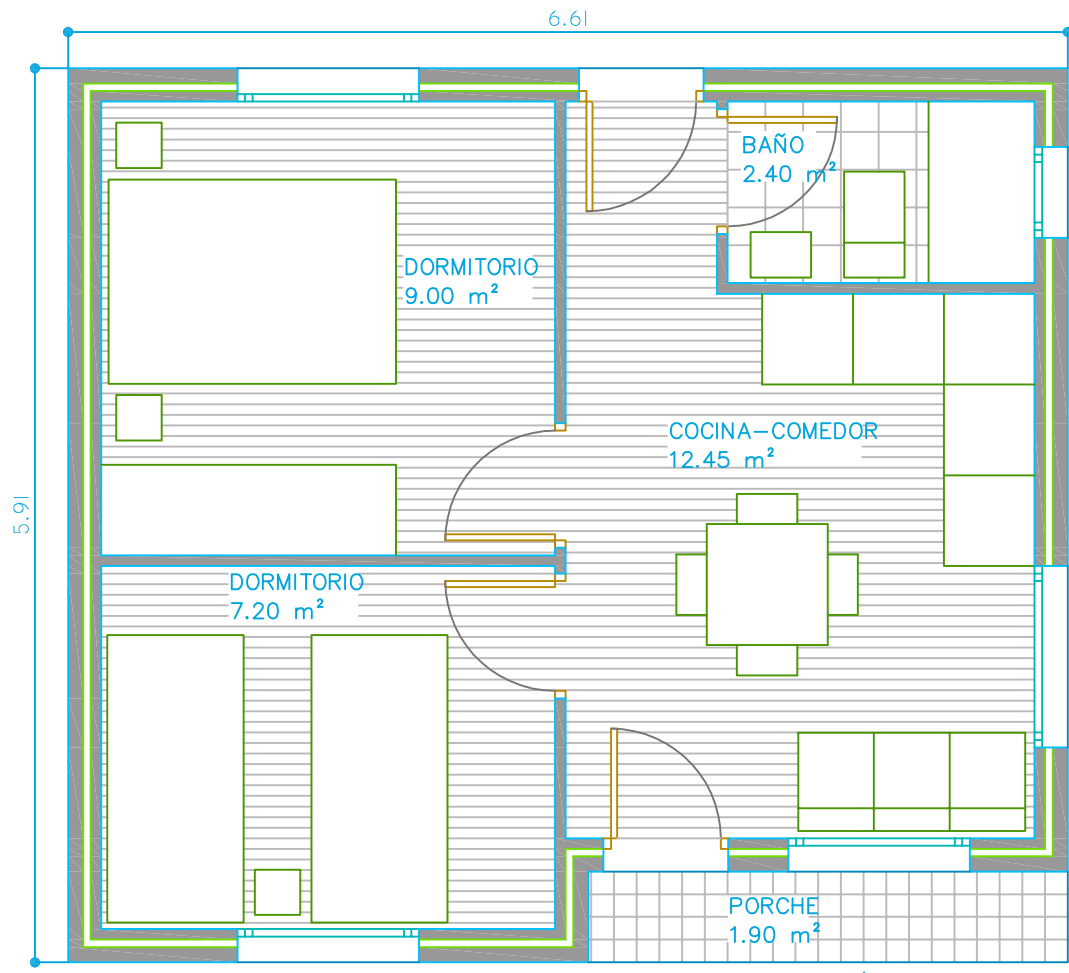

Escala:  $\frac{1}{50}$ . Cotas: Metros.


SERRANO 39

modular<sup>®</sup>  
HOME

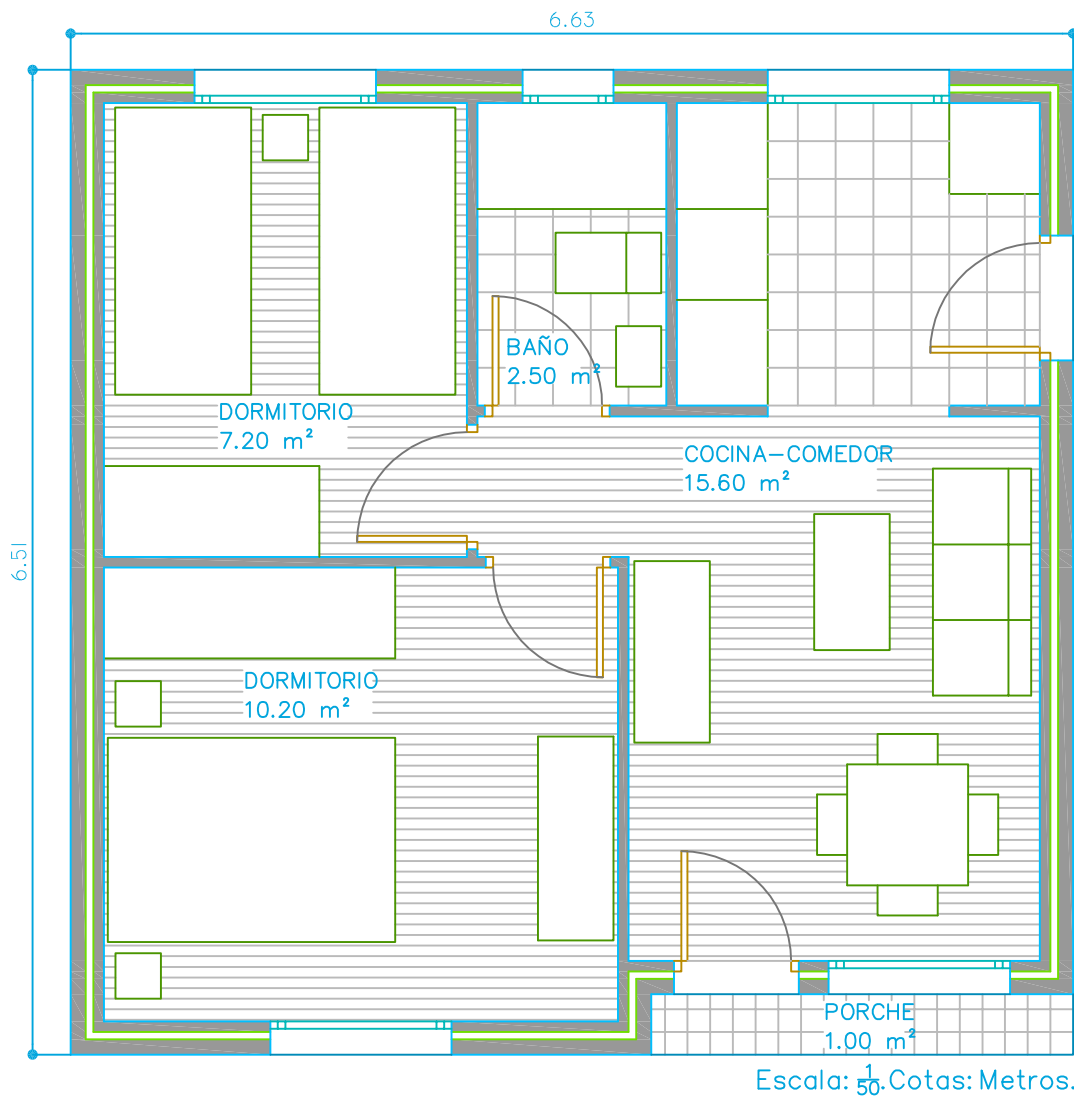

SERRANO 43


MODULAR<sup>®</sup>  
HOME

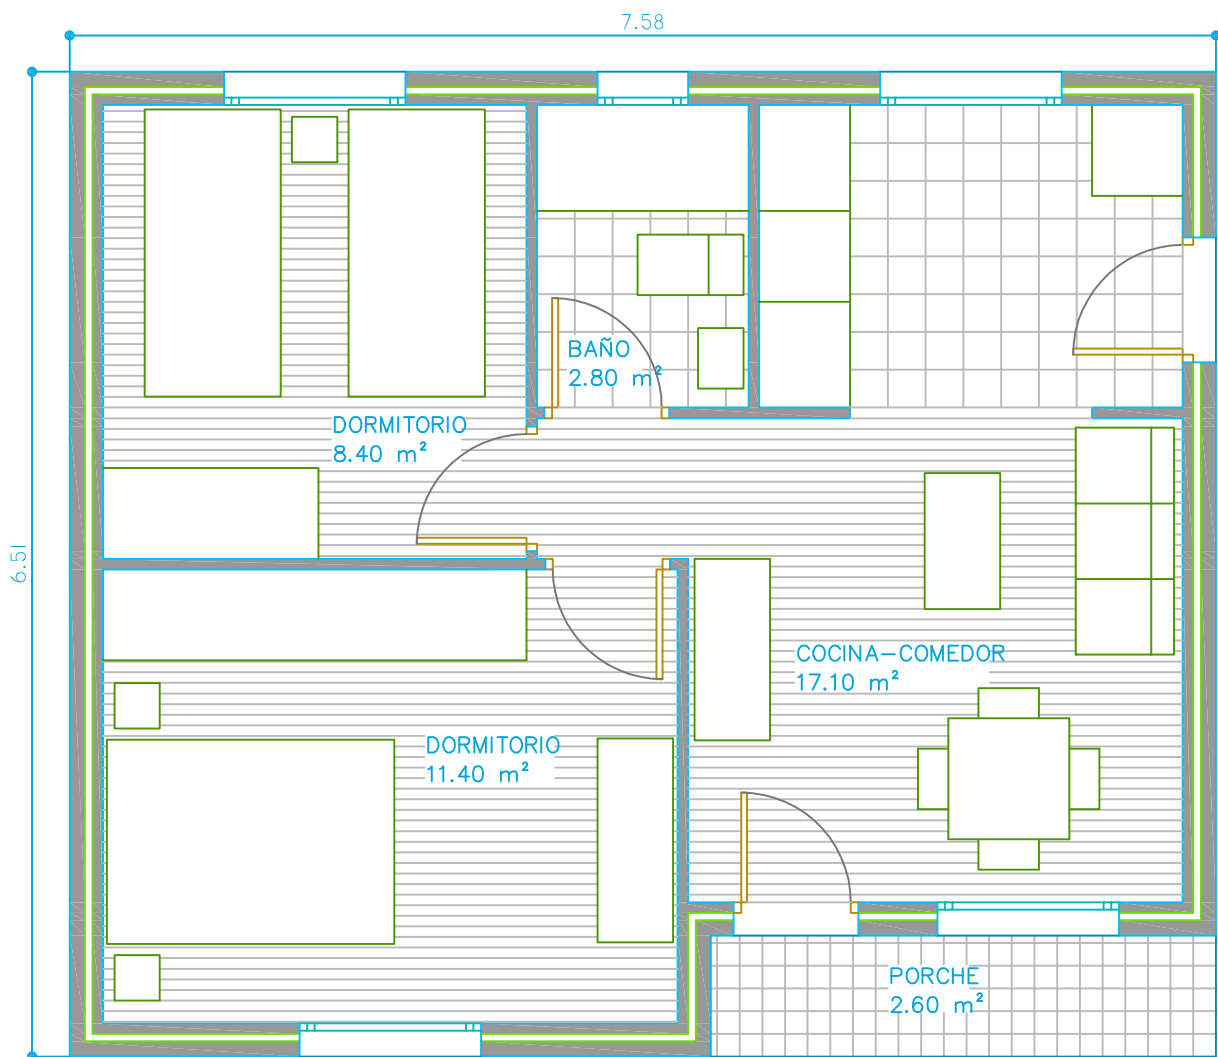

Escala:  $\frac{1}{50}$ . Cotas: Metros.

SERRANO 49


modular<sup>®</sup>  
HOME

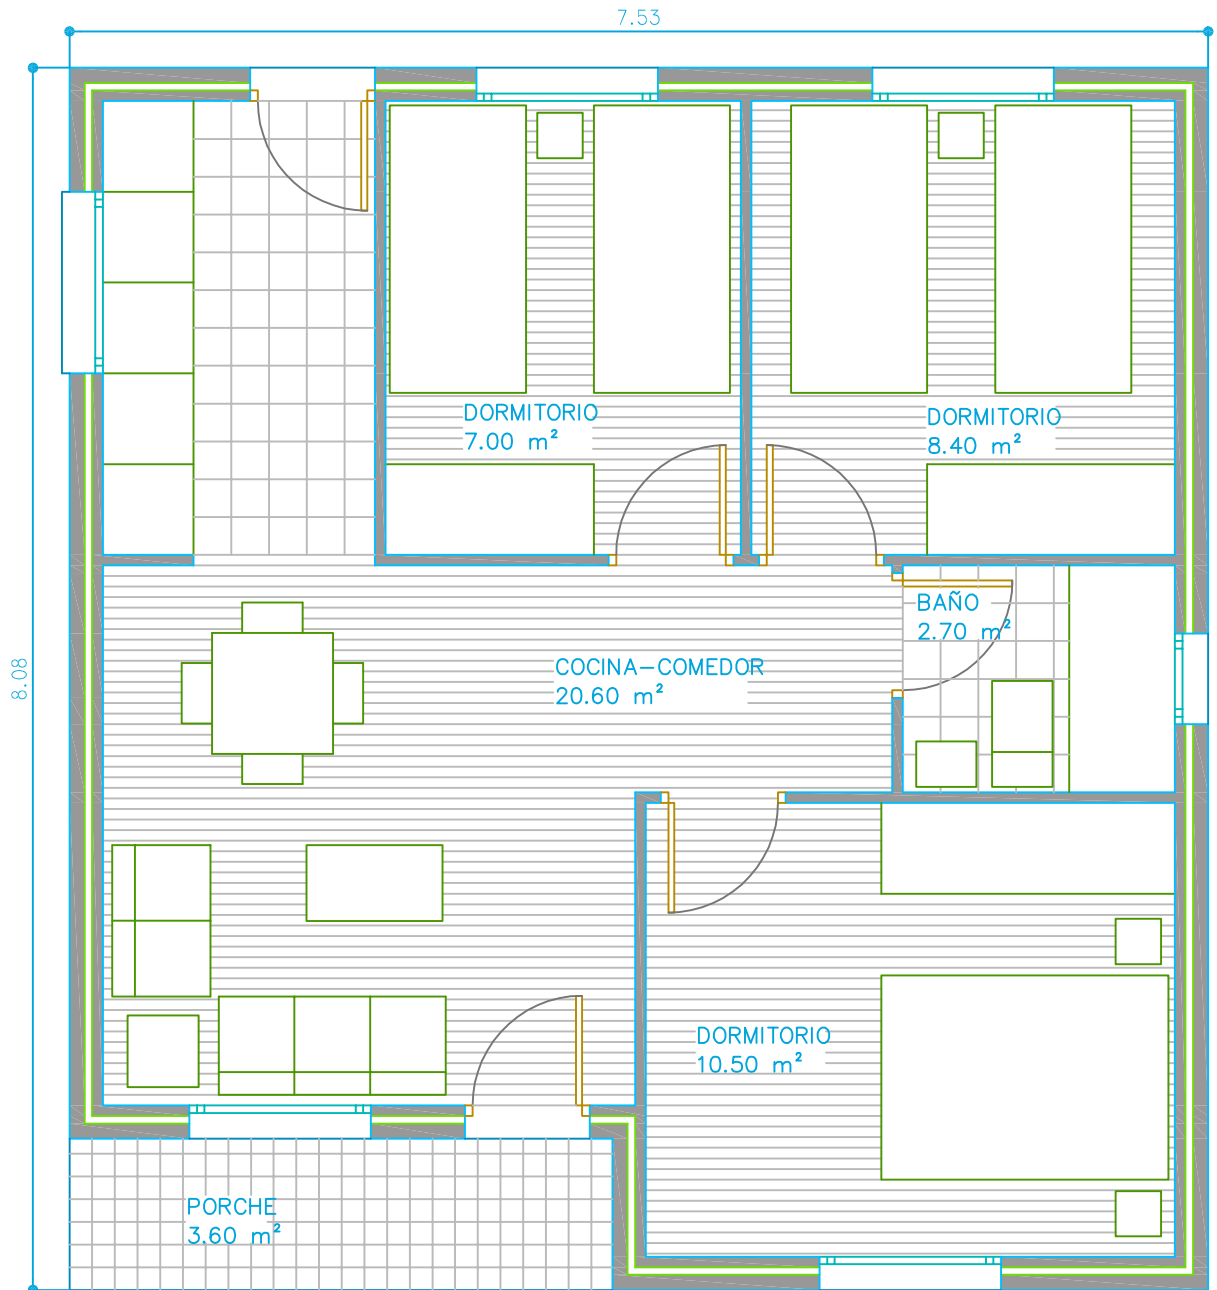

Escala:  $\frac{1}{50}$ . Cotas: Metros.

SERRANO 61


modular<sup>®</sup>  
HOME

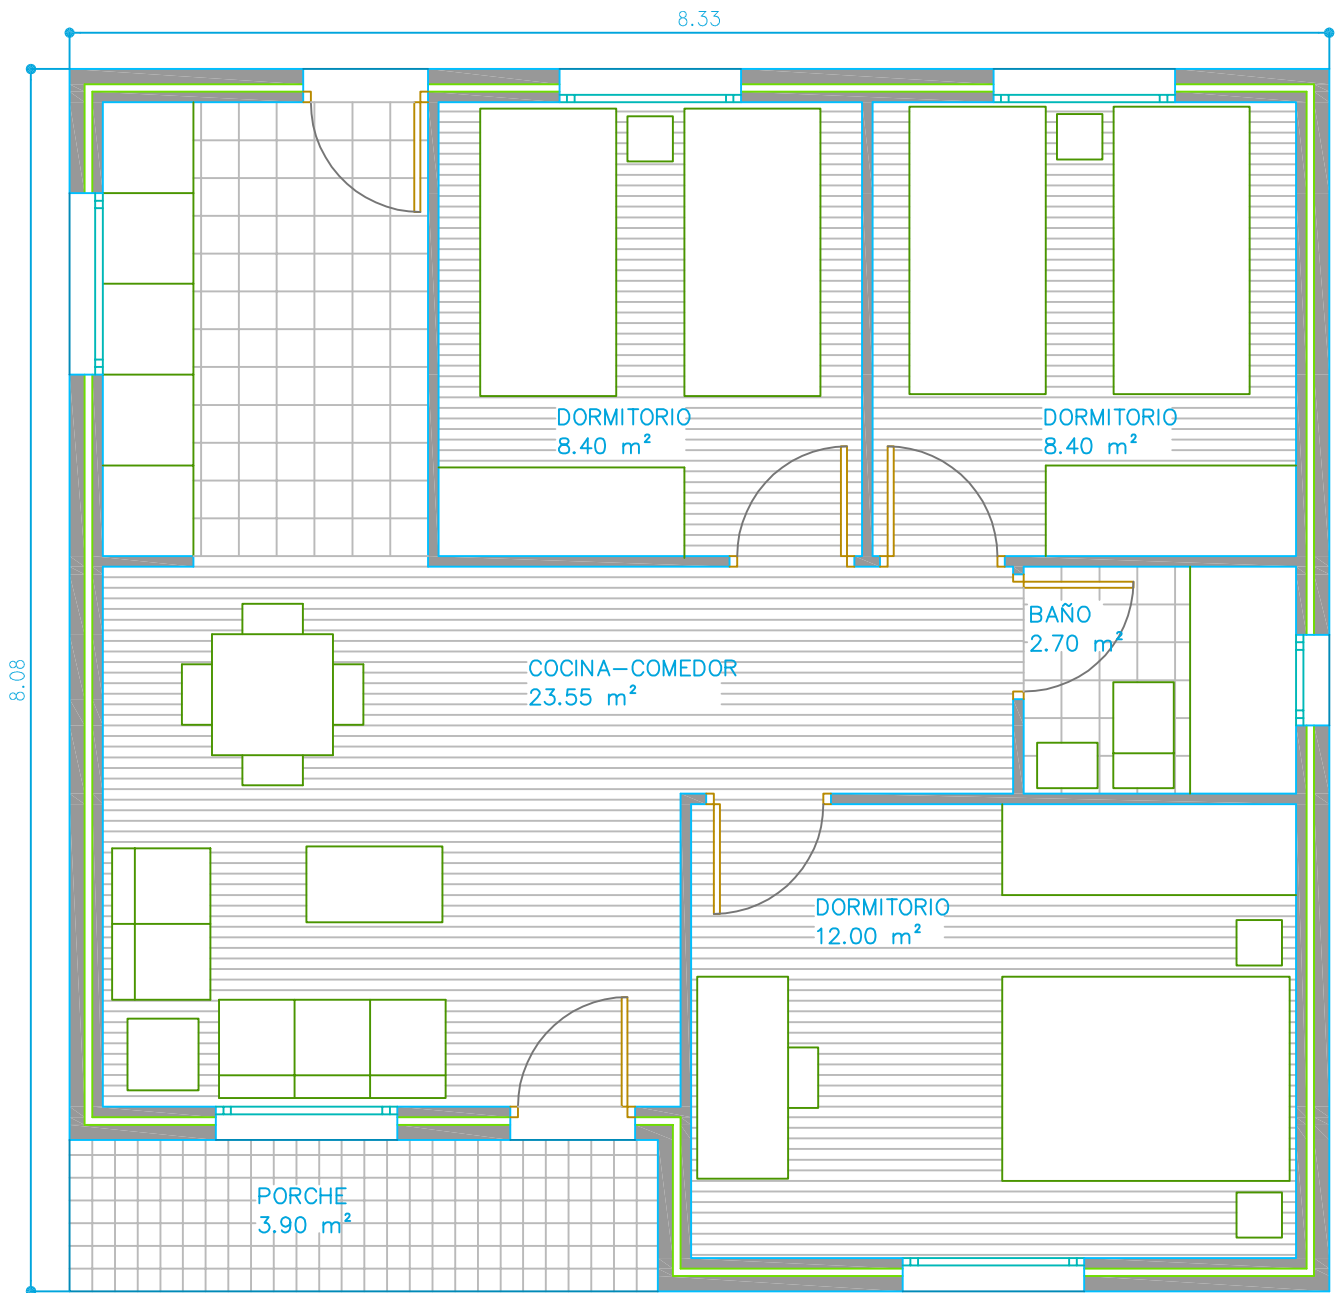

Escala:  $\frac{1}{50}$ . Cotas: Metros.

SERRANO 67


modular<sup>®</sup>  
HOME

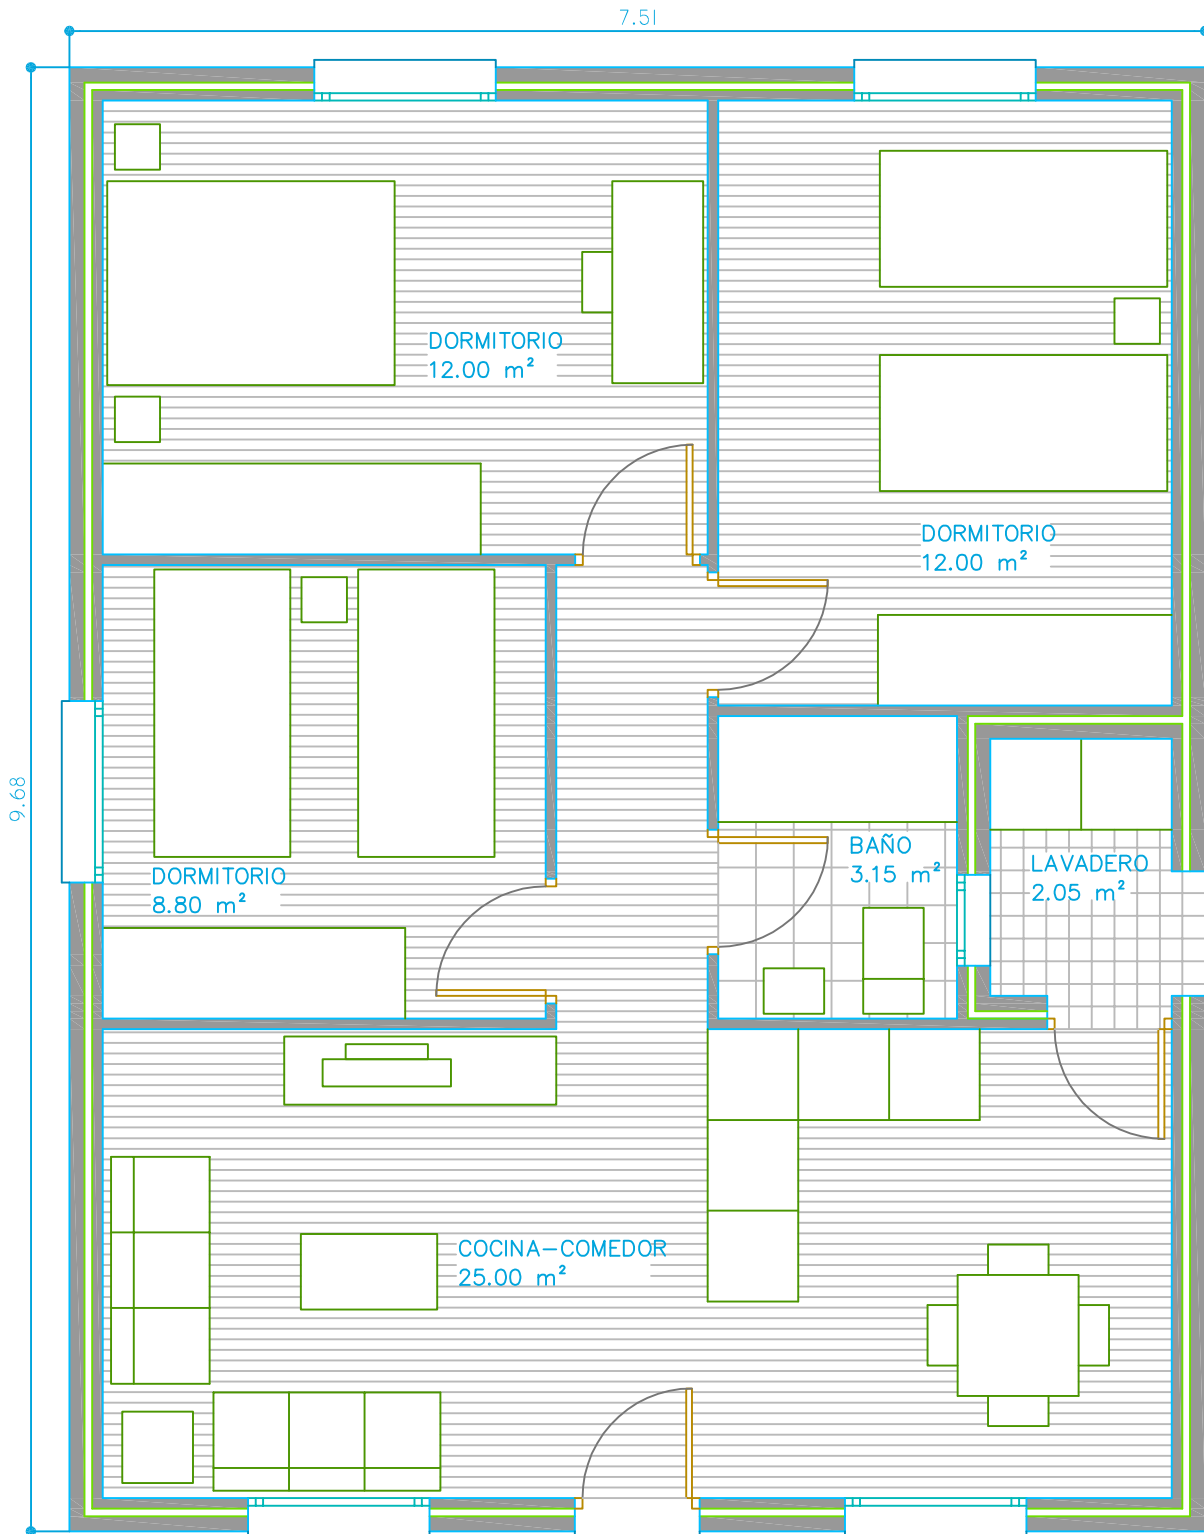

Escala:  $\frac{1}{50}$ . Cotas: Metros.


SERRANO 73

modular<sup>®</sup>  
HOME

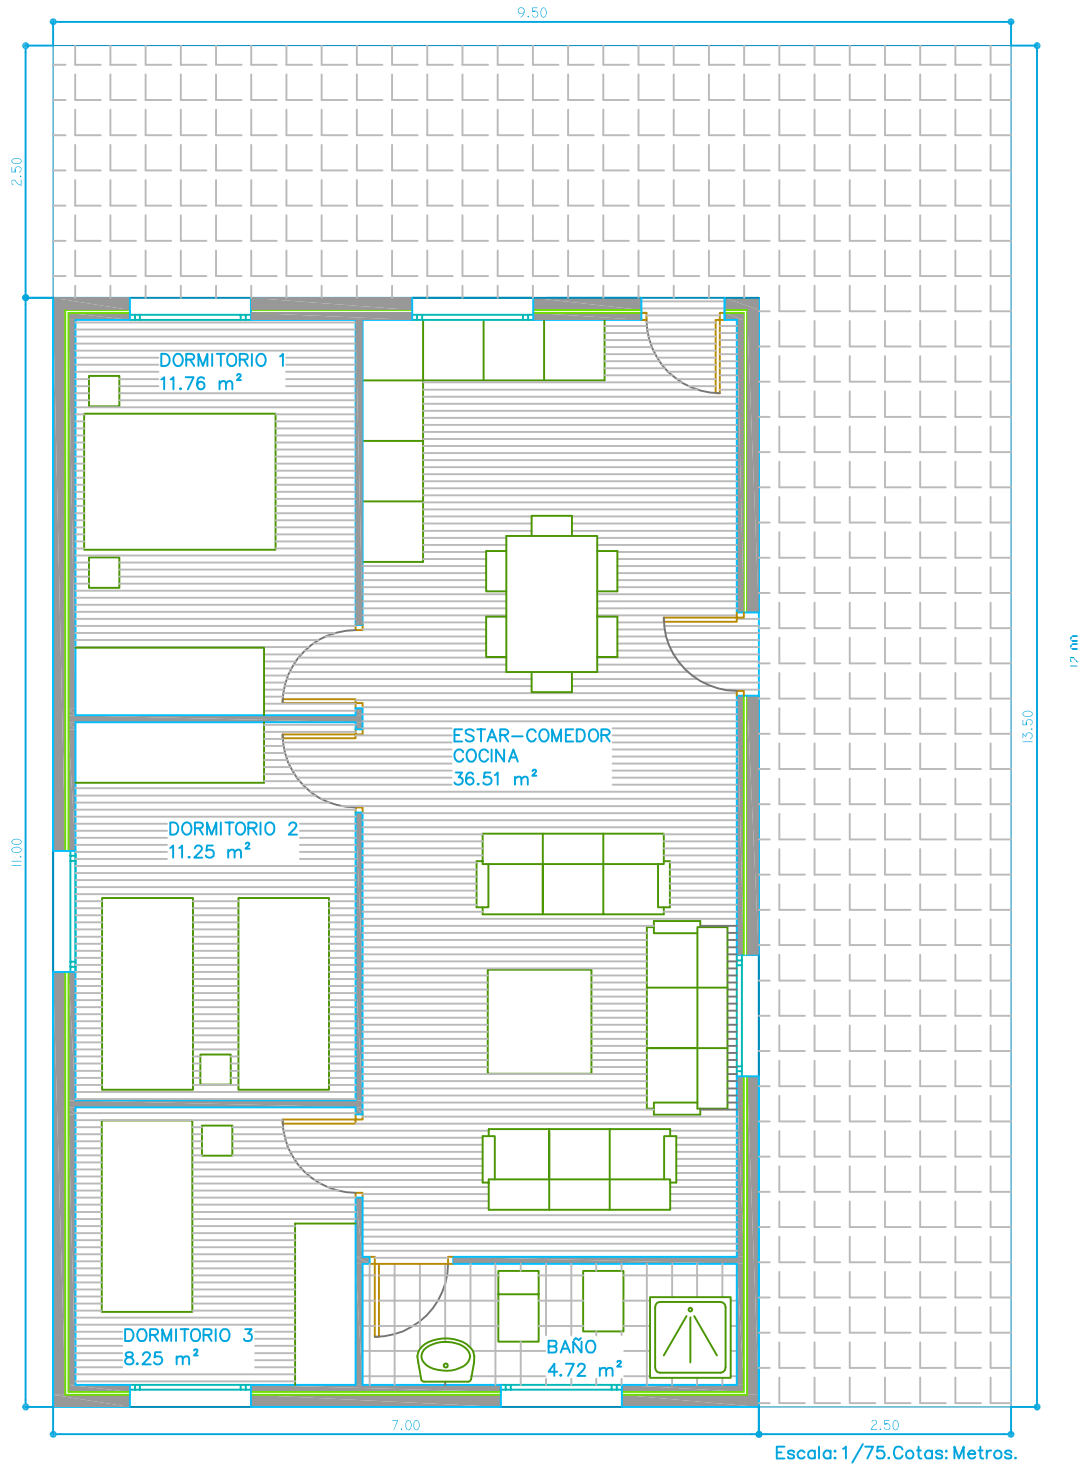

SERRANO 77


modular<sup>®</sup>  
HOME

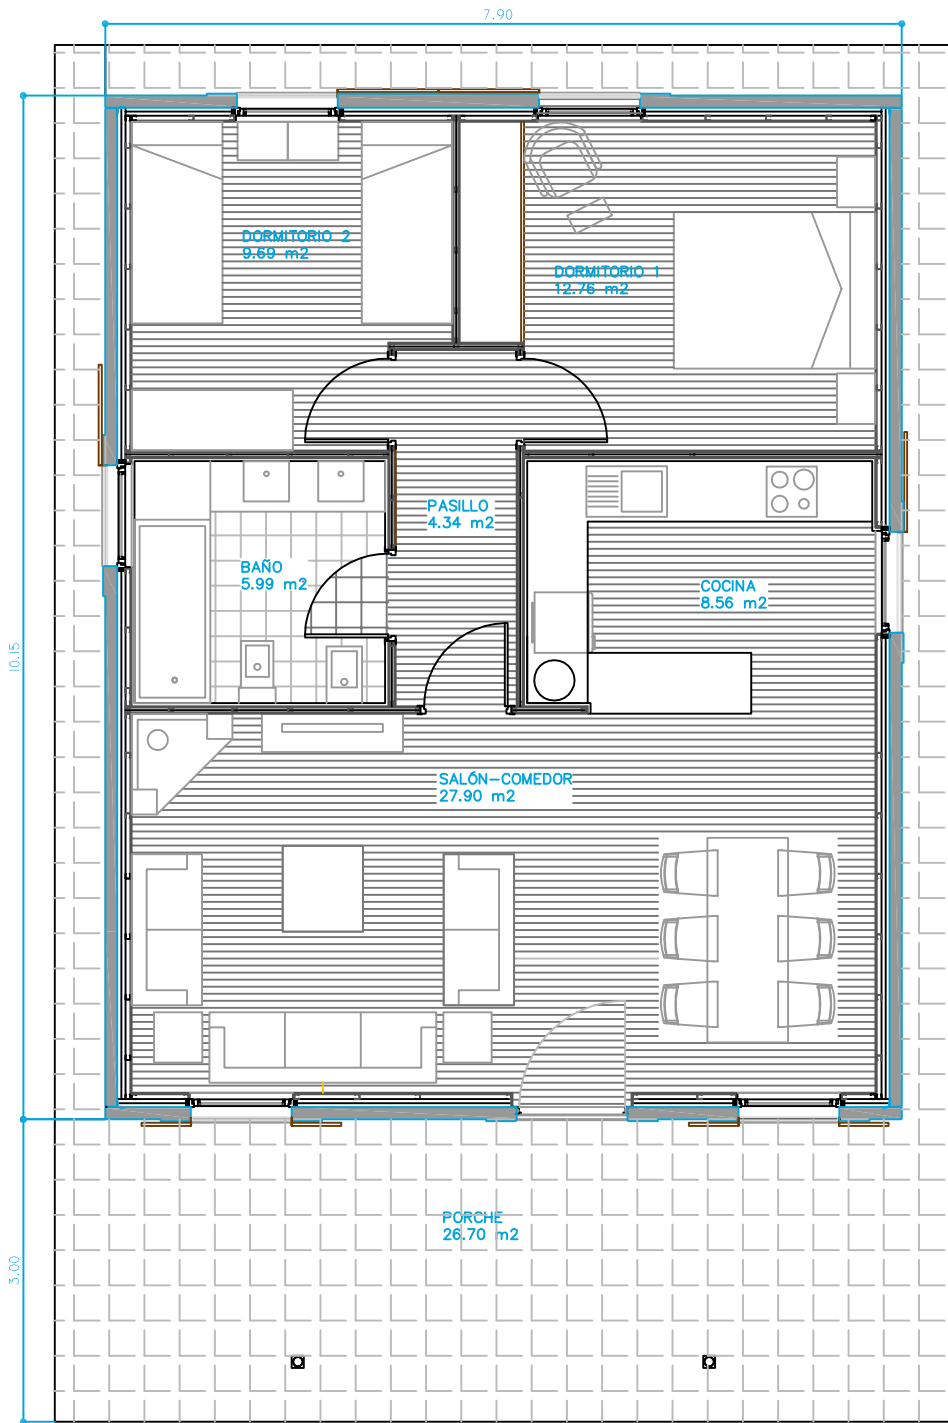

Escala: 1/75. Cotas: Metros.

CASA BEUYS RÚSTICA 80


modular<sup>®</sup>  
HOME

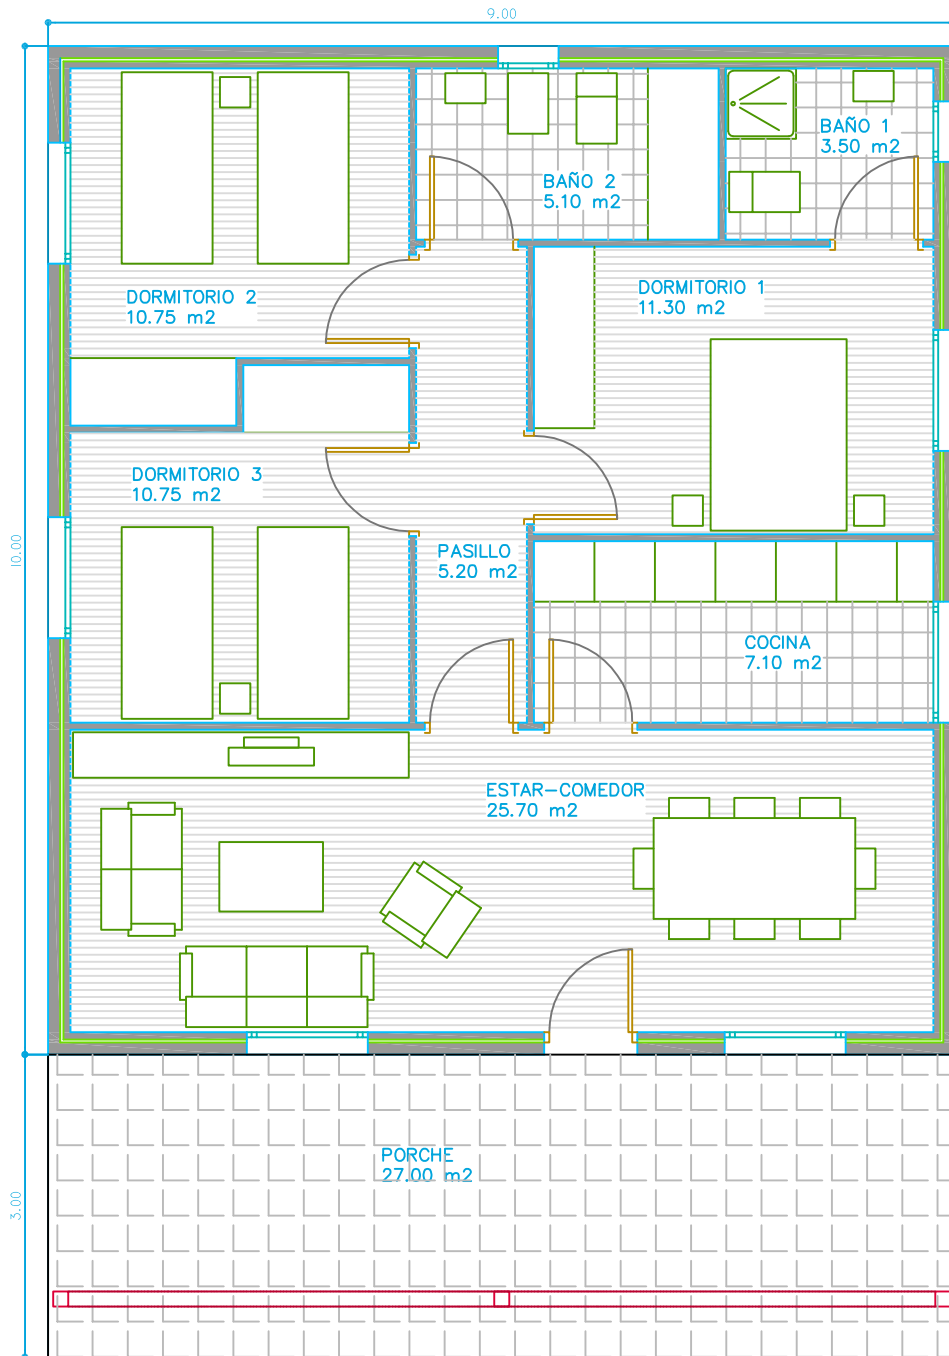

Escala: 1/75. Cotas: Metros.

SERRANO 90


modular<sup>®</sup>  
HOME

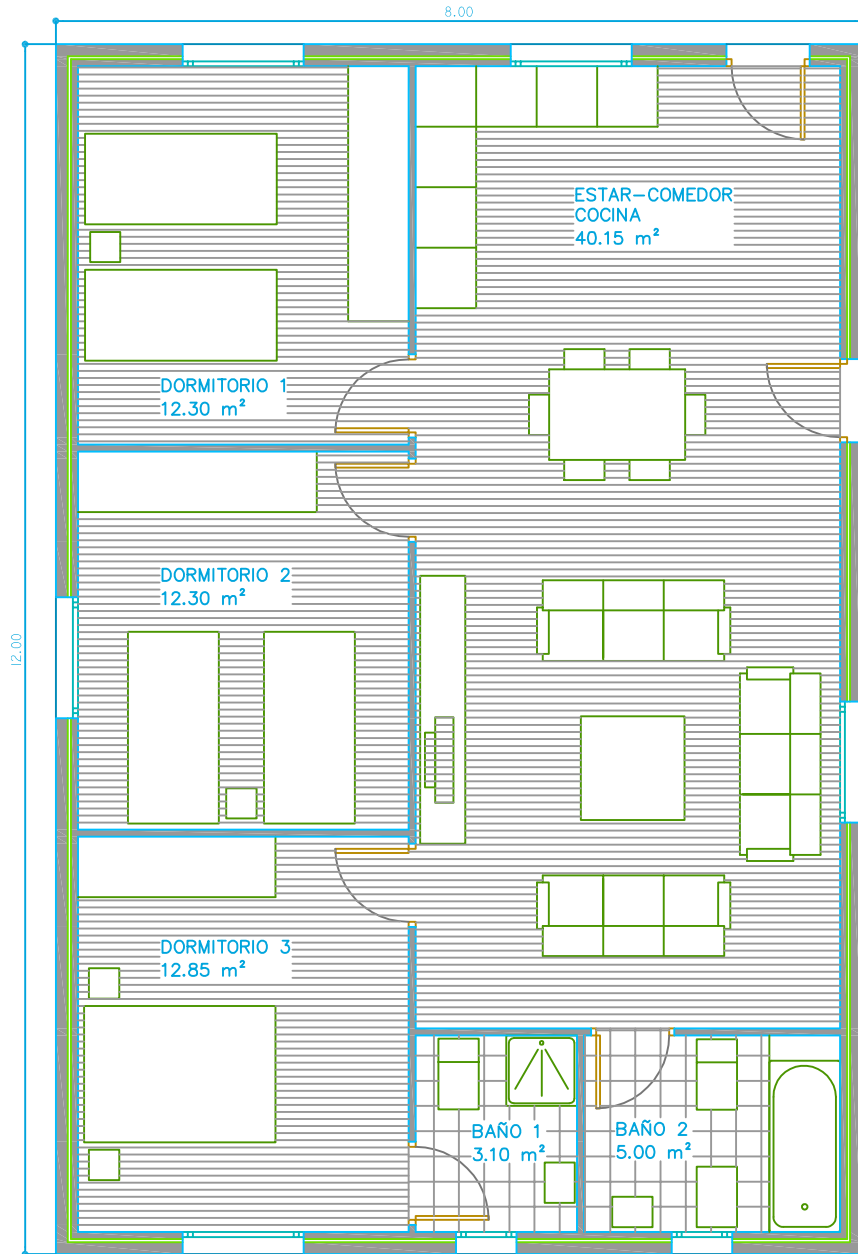

Escala: 1/75. Cotas: Metros.

SERRANO 96


MODULAR<sup>®</sup>  
HOME

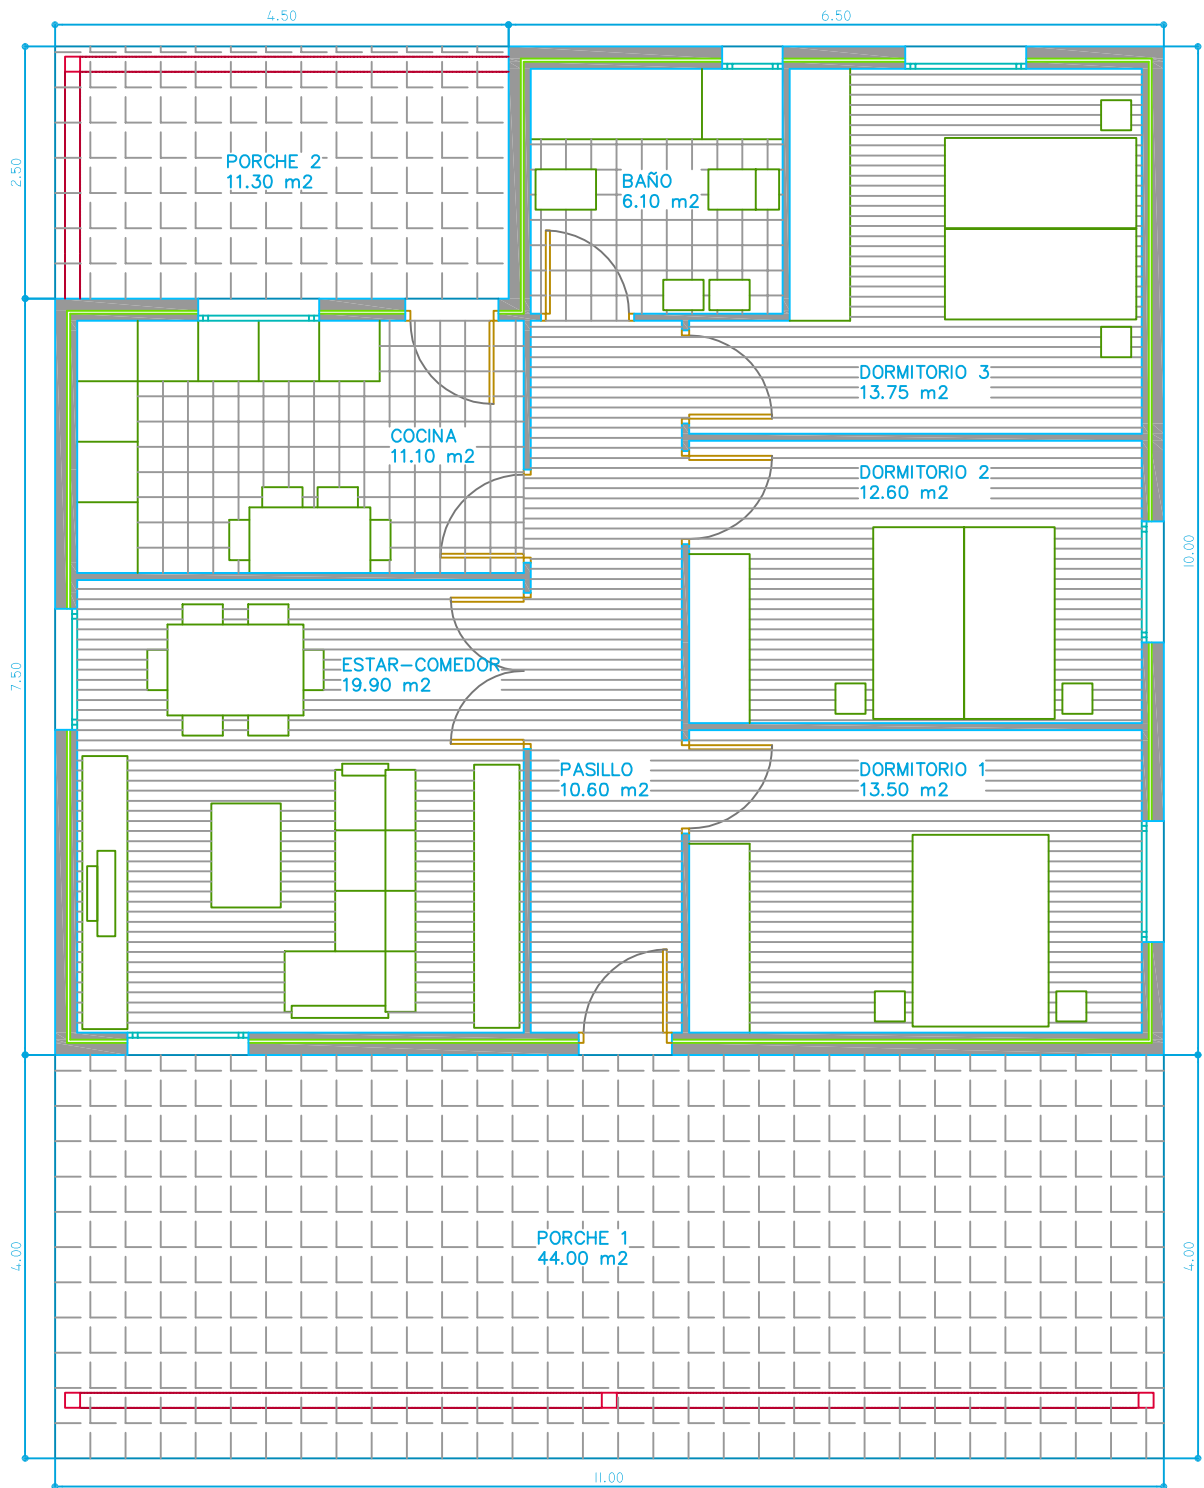

SERRANO 100

Escala: 1/75. Cotas: Metros.


modular<sup>®</sup>  
 HOME

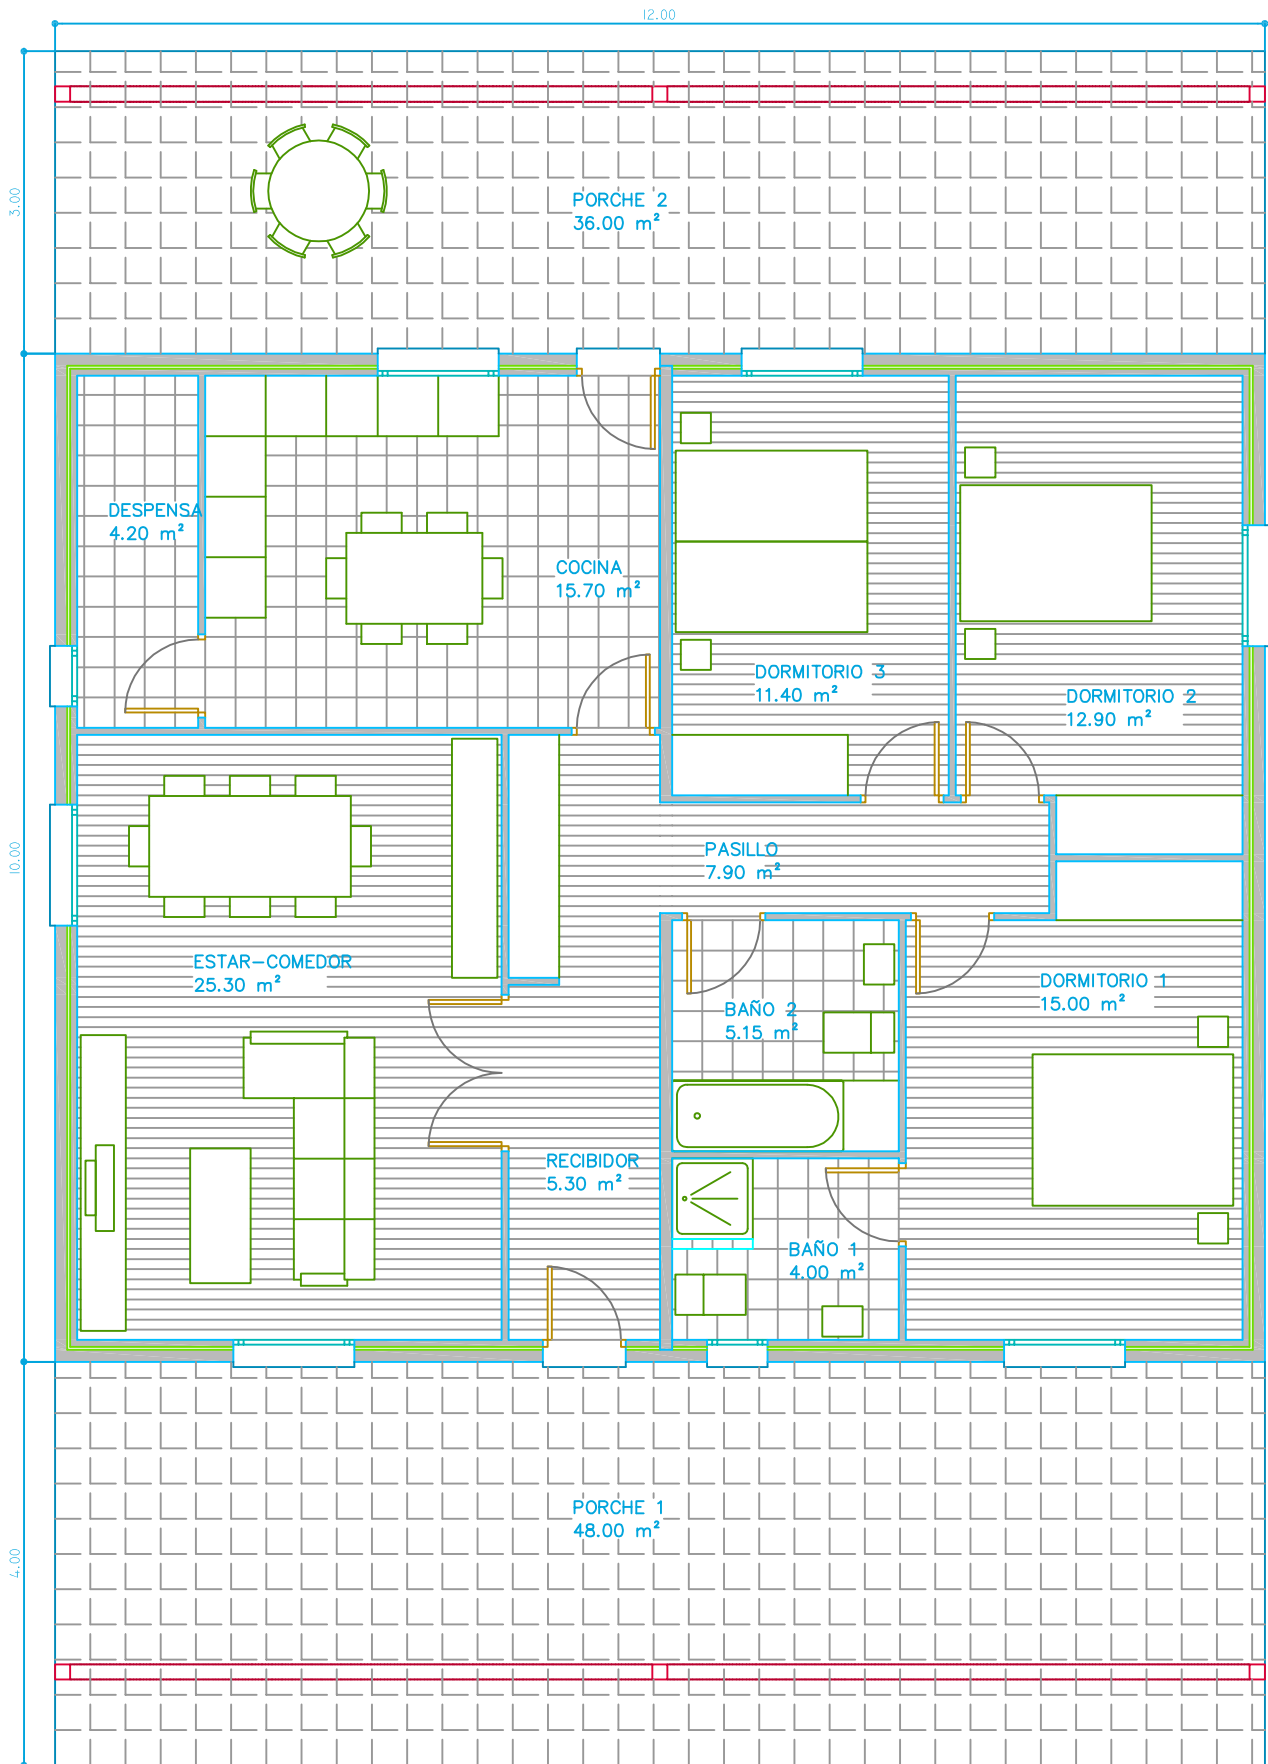

SERRANO 120

Escala: 1/75. Cotas: Metros.

modular<sup>®</sup>  
HOME

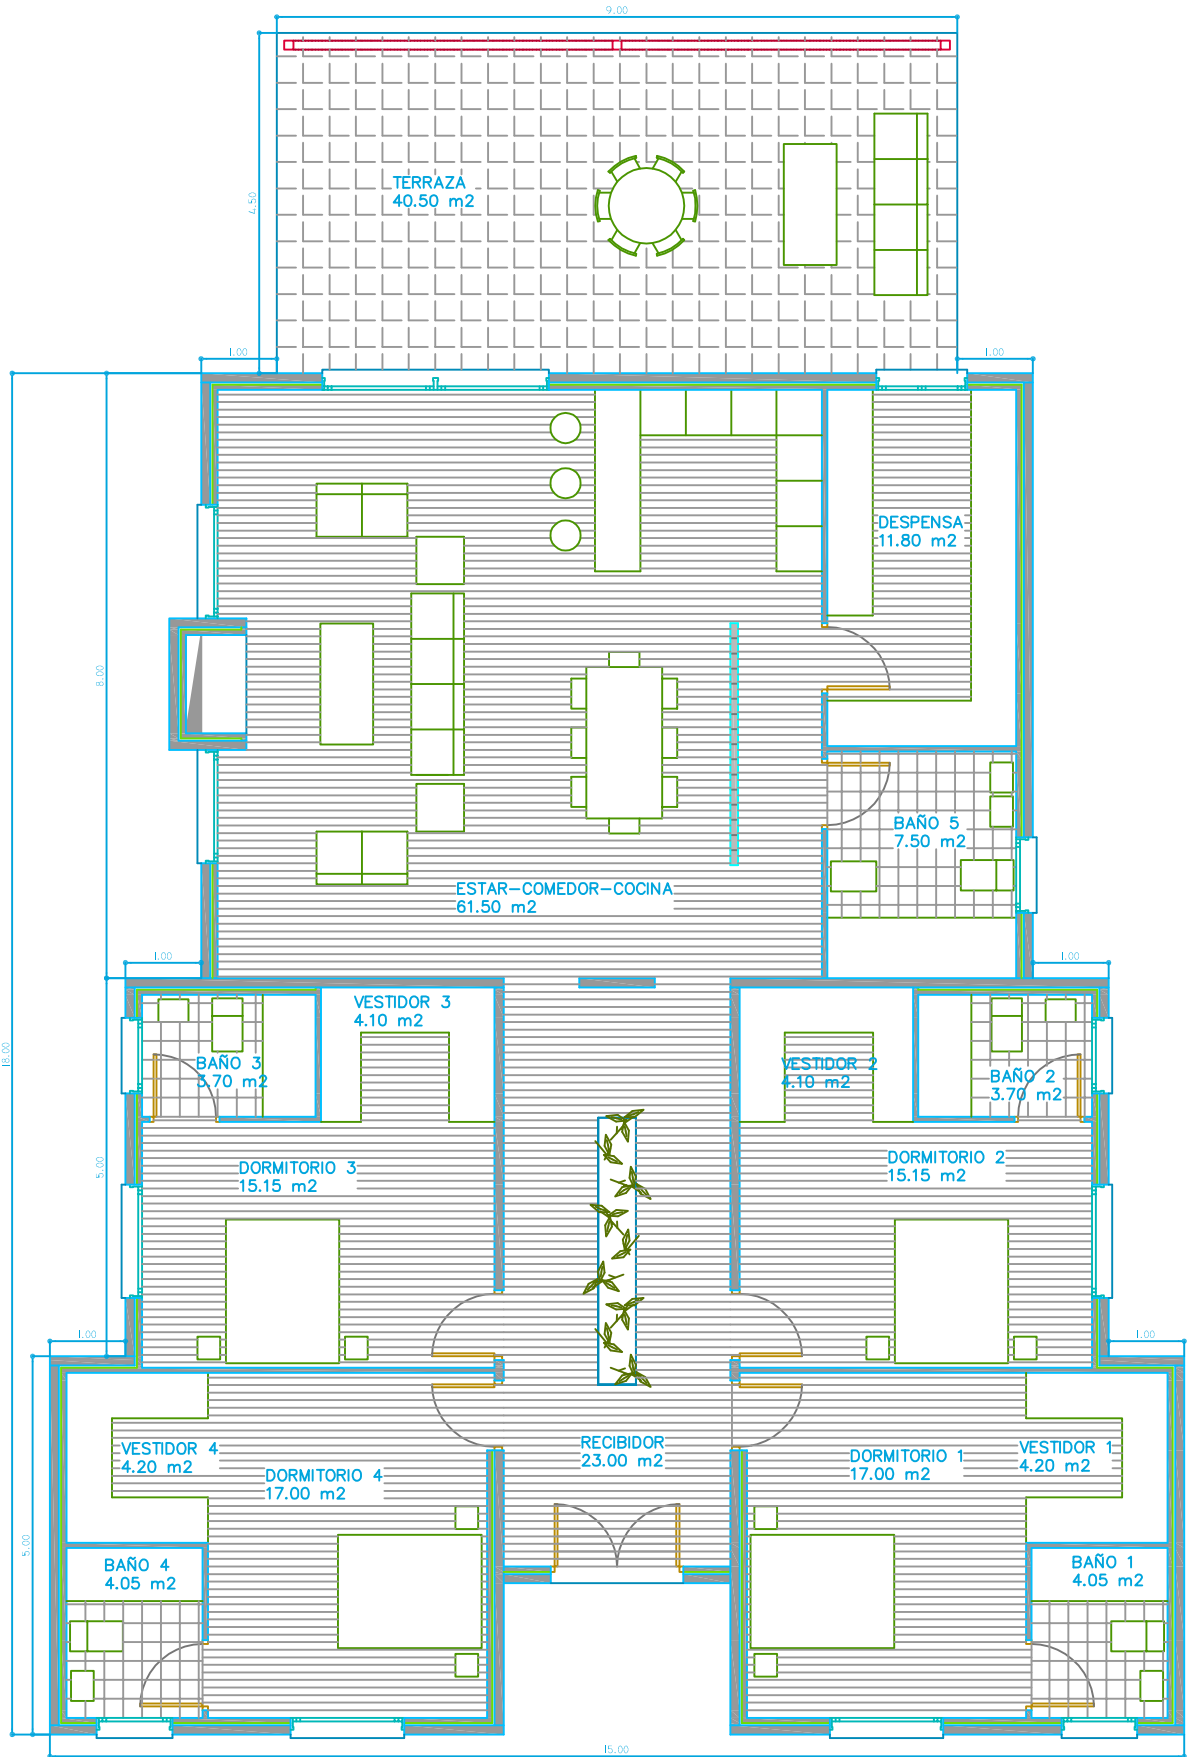

MONTERO

Escala: 1/100. Cotas: Metros.

modular<sup>®</sup>  
HOME